



**VERKOOPTEKENINGEN
OPTIETEKENING
BOUWNR. 2 T/M 5 en 7 T/M 14**



VERKOOPPLATTEGRONDEN

VERKOOPTEKENING


ROOSENDAALSEWEG 109 TE PUTTEN

3688

Schaal:
1:50

Datum:
17-08-2023



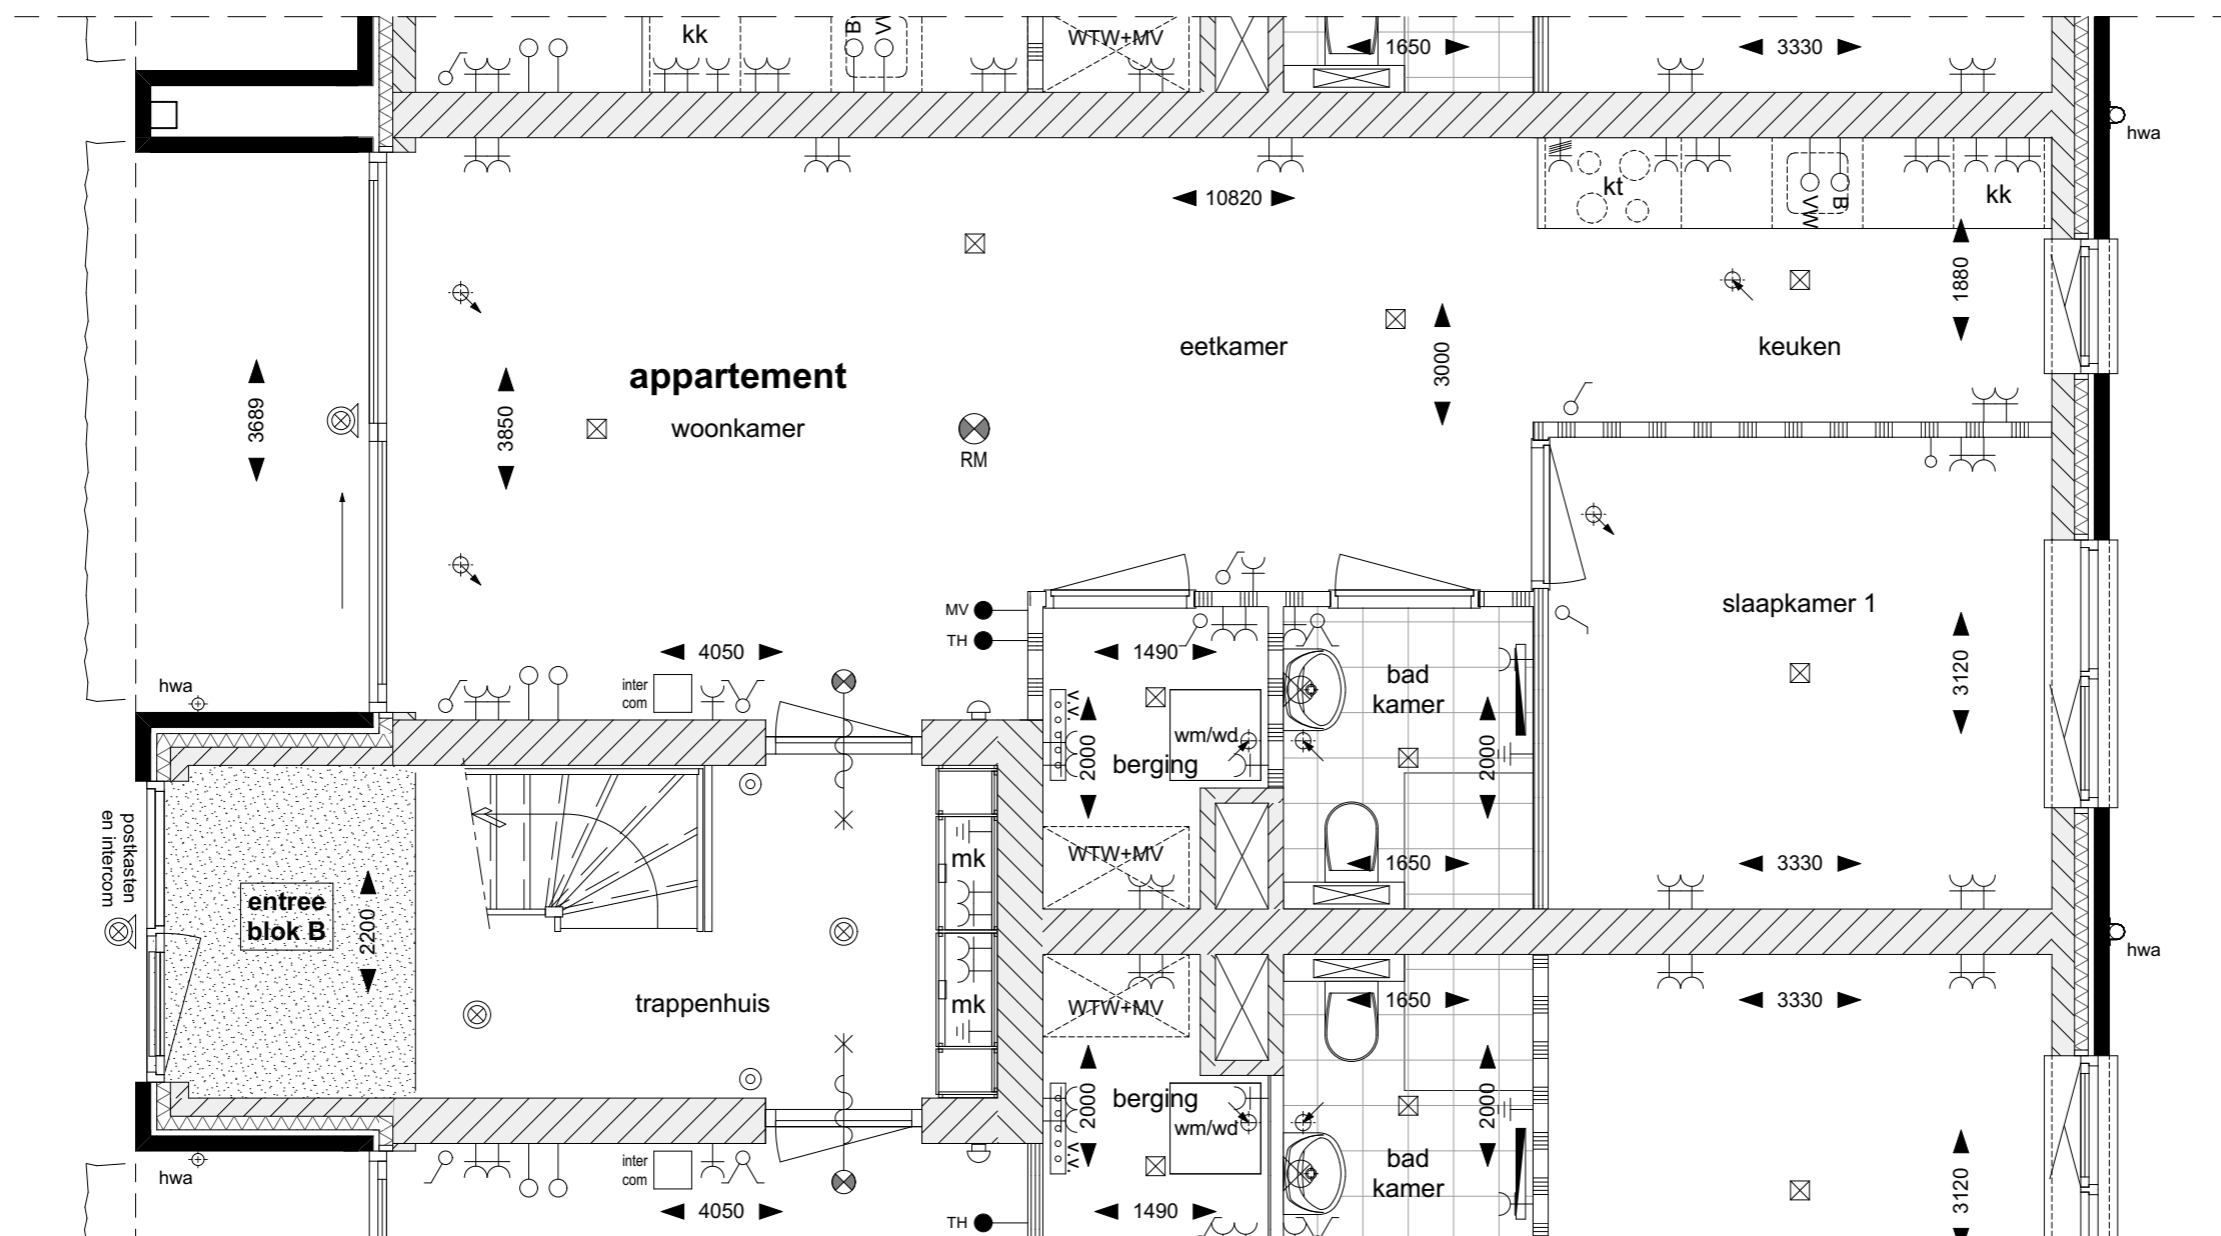

optietekening geldt niet voor appartement 1 en 6

OPTIETEKENING

VERKOOPTEKENING

ROSENDAALEWEG 109 TE PUTTEN

3688

Schaal:
1:50

Datum:
17-08-2023

